


AMENAGEMENT DU SKATEPARK

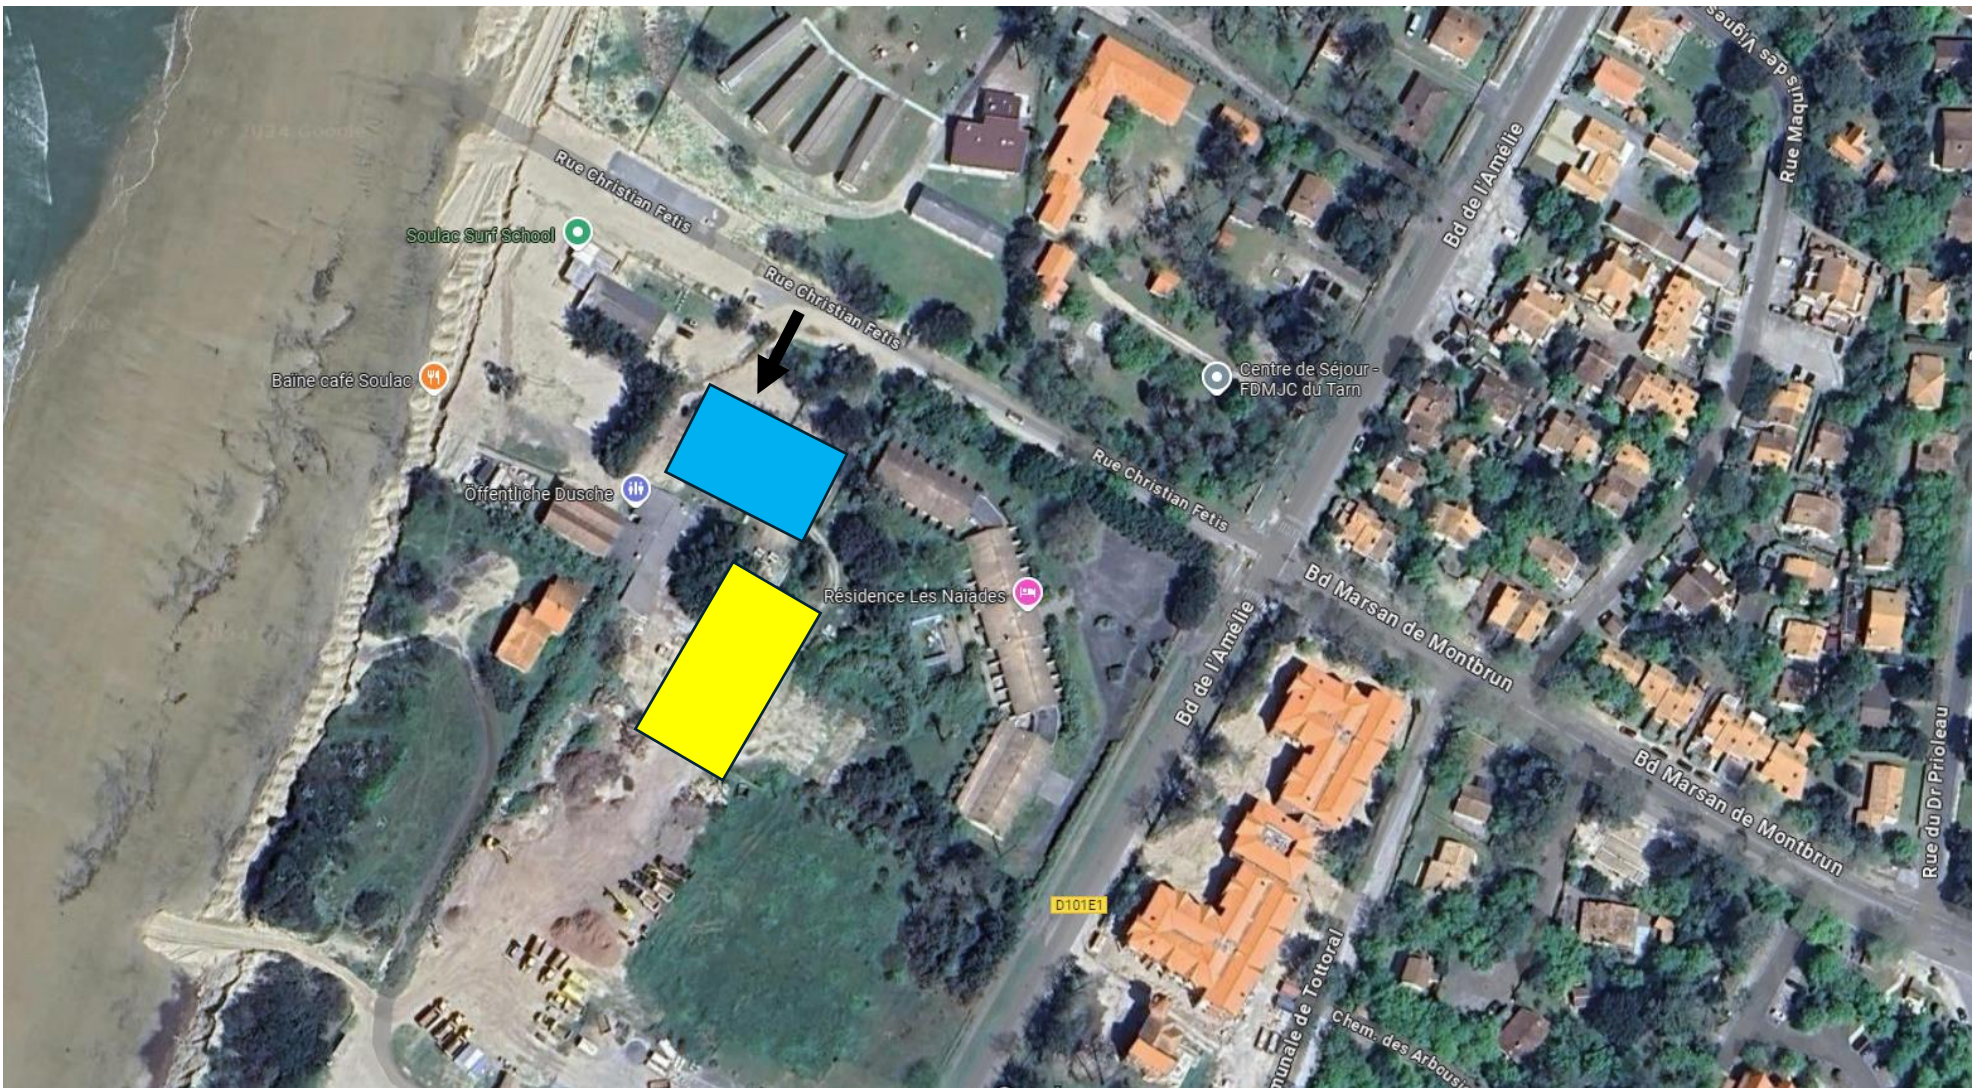

Jaune : zone d'aménagement, Bleu : base vie, stockage, Flèche noire : accès camions de chantier